



ALZADO PRINCIPAL

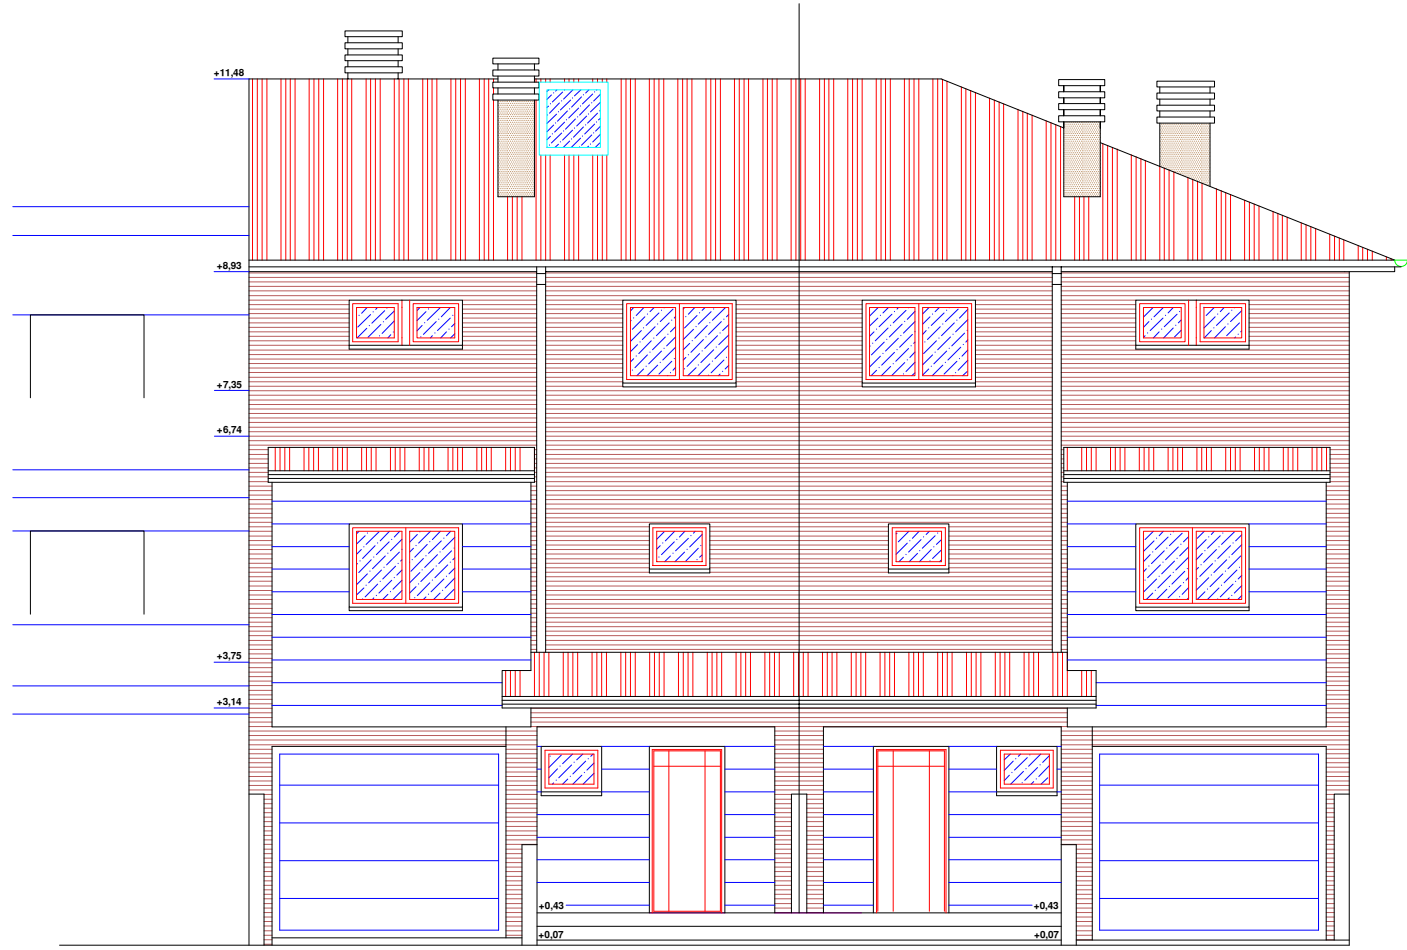

ALZADO INTERIOR

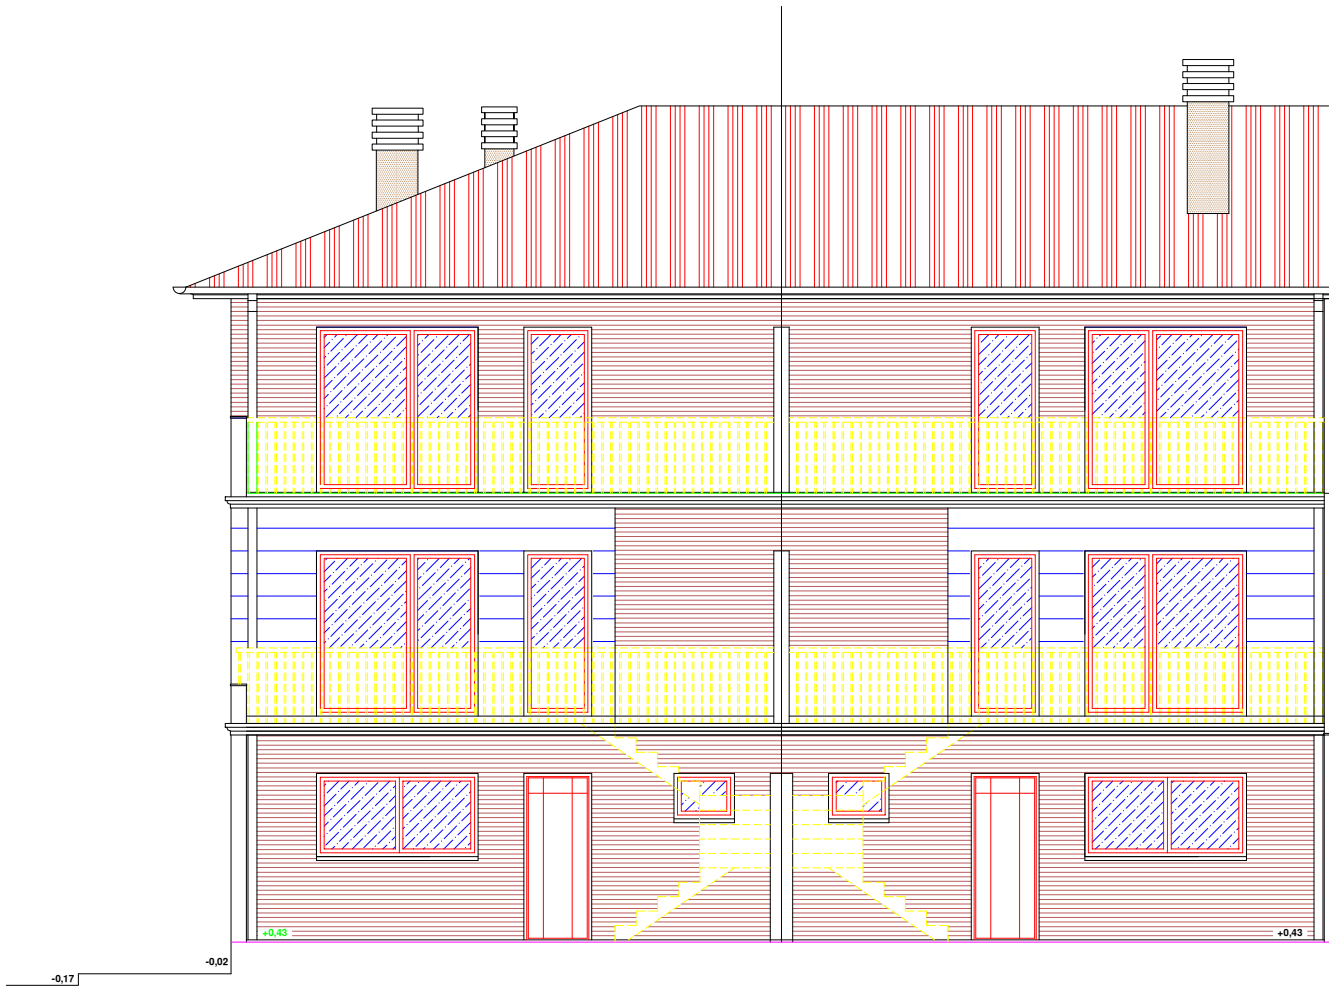

PROYECTO EJECUCIÓN

2 VIVIENDAS UNIFAMILIARES ADOSADAS
calle LA ISLA nº53 y nº55 SAN ADRIAN

REFERENCIA
2VSA26

CAD
BASE

FECHA
NOVIEMBRE 2025

PLANO

ALZADO INTERIOR Y PRINCIPAL
COTAS Y MATERIALES

ESCALA

A3:1/50

PLANO N

B05


ARQUITECTO

ReFX .\FIRMAS\FIRMA SAMUEL.dwg


SAMUEL URTASUN FUERTES

PROMOTOR


RUBICON Proyectos
y Construcción, S.L.U

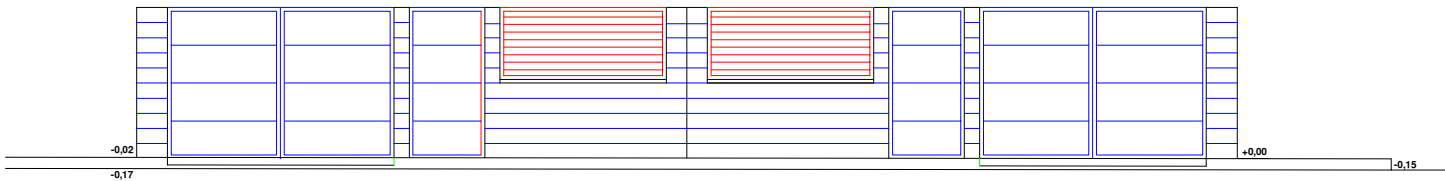

CIERRE PRINCIPAL

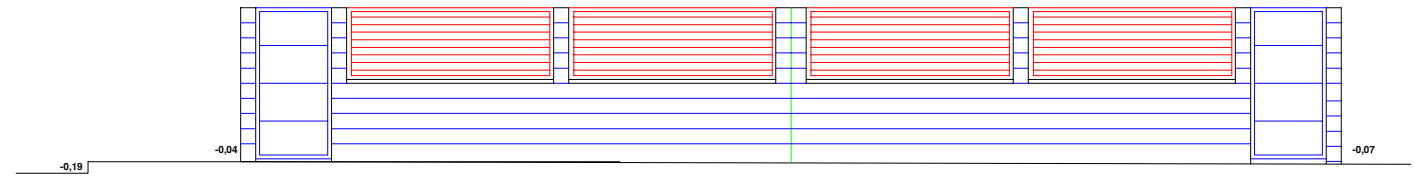

CIERRE PEATONAL

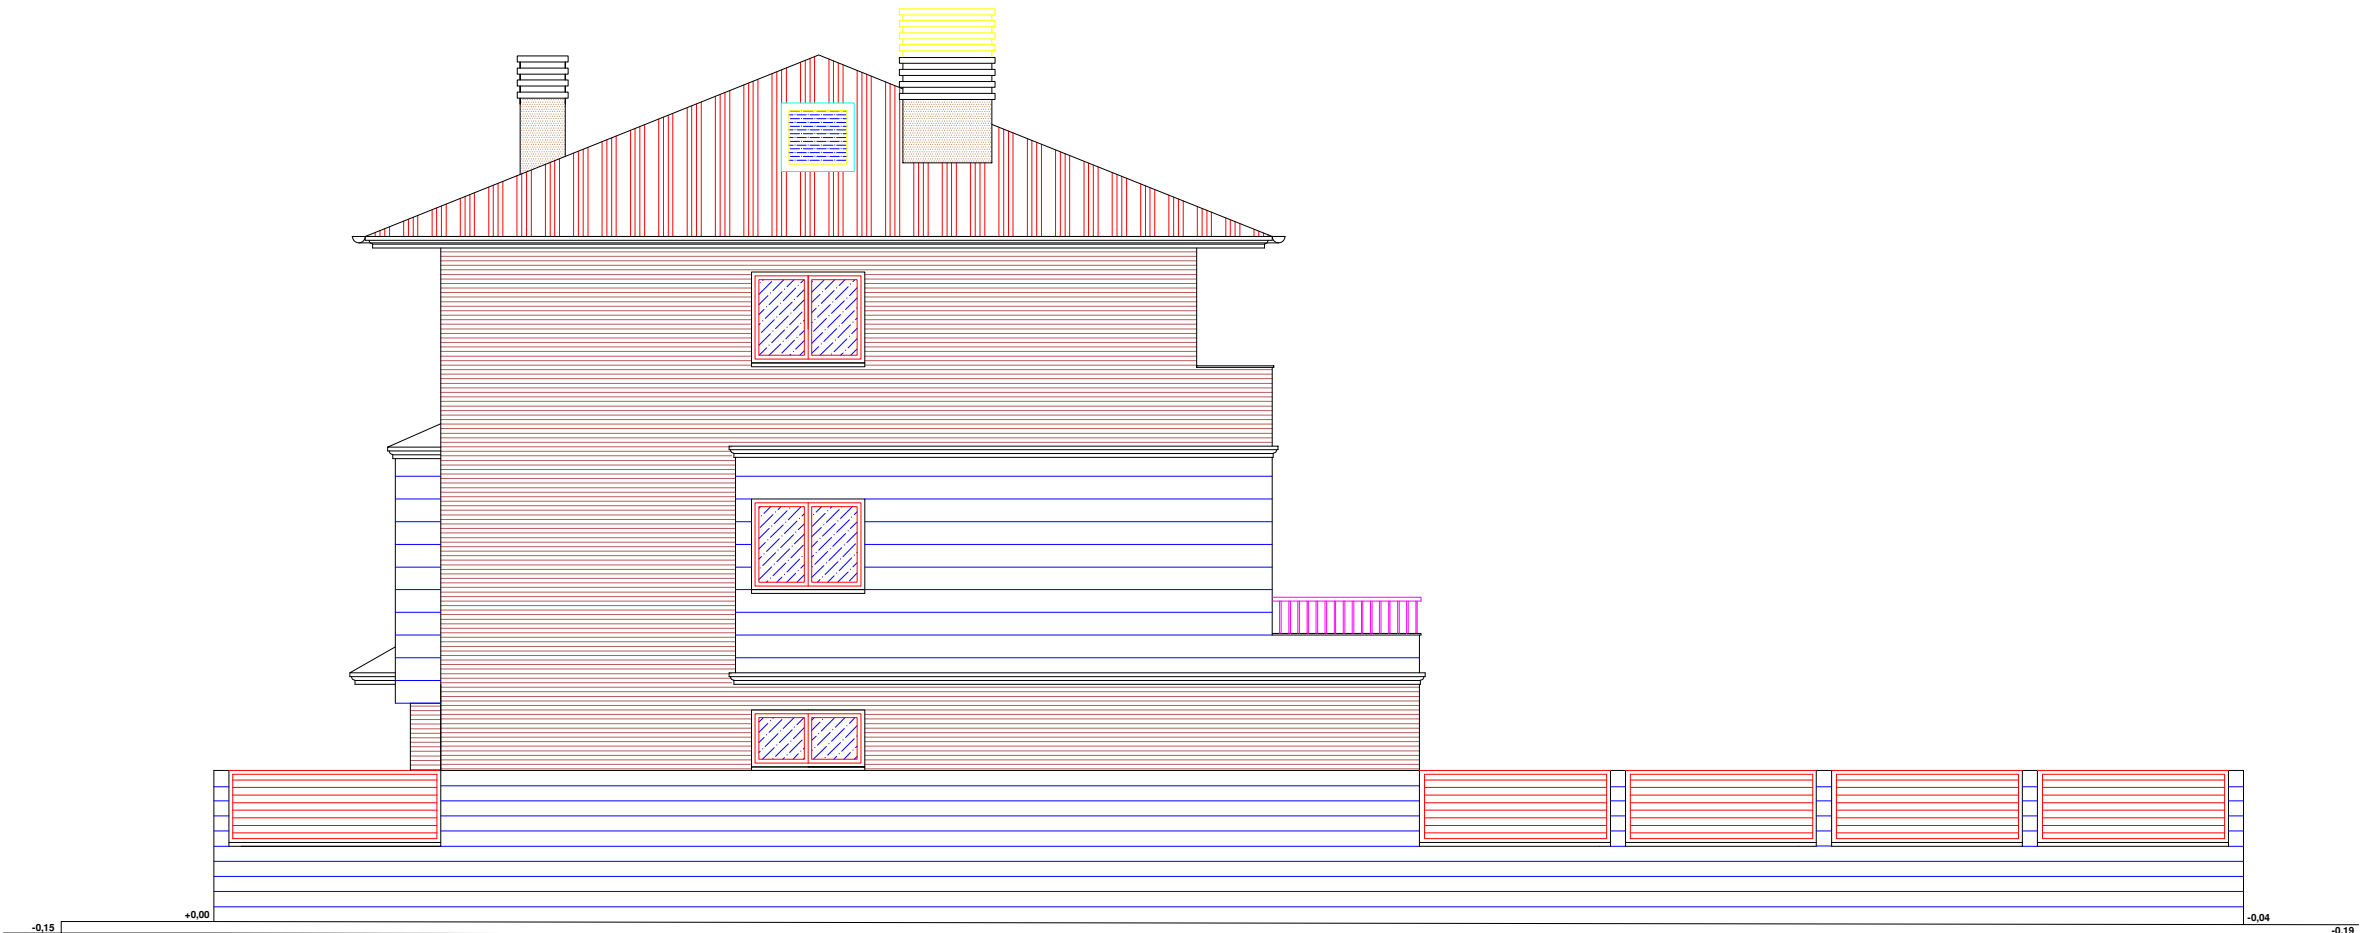

ALZADO LATERAL

PROYECTO EJECUCIÓN		2 VIVIENDAS UNIFAMILIARES ADOSADAS calle LA ISLA nº53 y nº55 SAN ADRIAN		REFERENCIA 2VSA26	CAD BASE
PLANO		ALZADO LATERAL Y CIERRES PARCELA COTAS Y MATERIALES		FECHA NOVIEMBRE 2025	ESCALA A3:1/50
ARQUITECTO		ReFX .\FIRMAS\FIRMA SAMUEL.dwg SAMUEL URTASUN FUERTES		PLANO N B06	
				PROMOTOR RUBICON Proyectos y Construcción, S.L.U	